
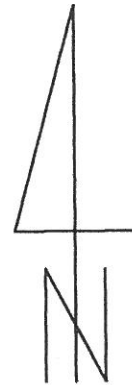


Inwentaryzacja pomieszczeń lokalowych (I piętro)
Krynica Zdrój
ul. Kraszewskiego 181
działka 1389/1

ul. Kraszewskiego

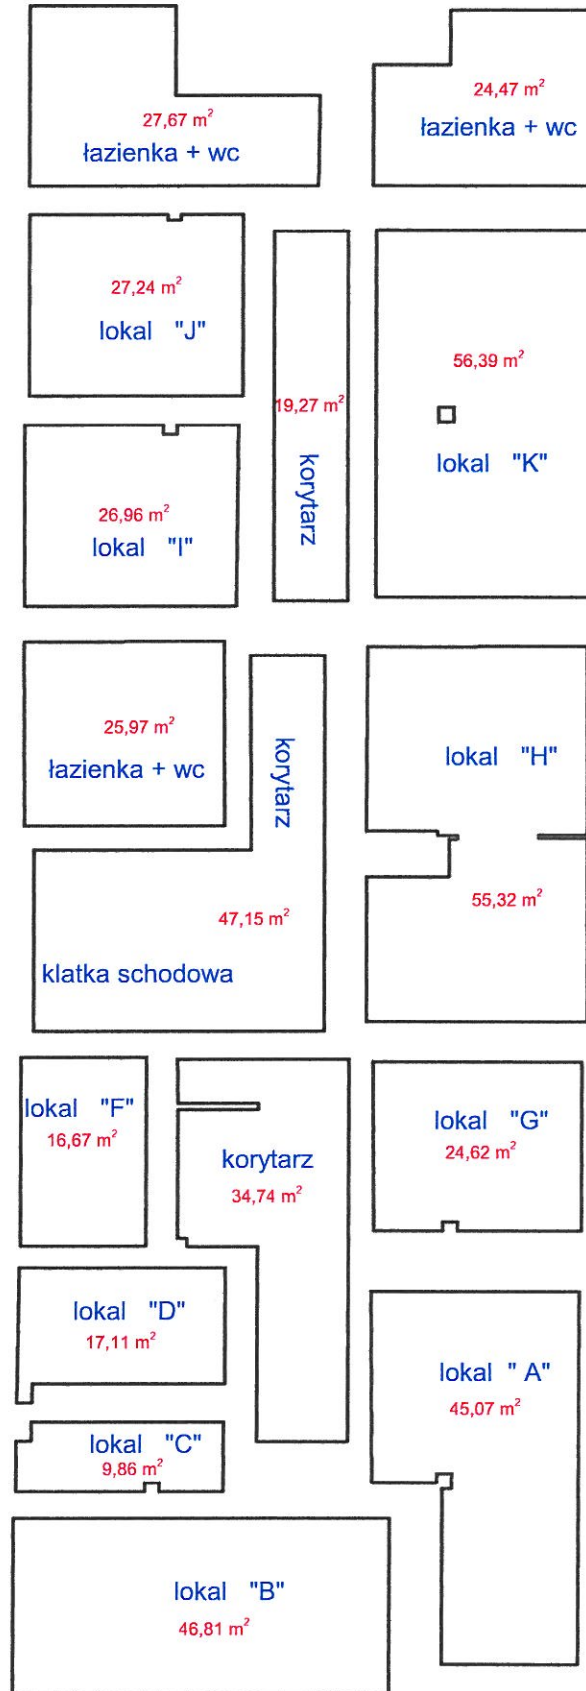

Data 09.04.2018 r.
Pomierzył: inspektor Urszula Górka
specjalista Artur Mieszaniec