


Zakres podniesionych parametrów wytrzymałościowych elewacji do 2m wysokości

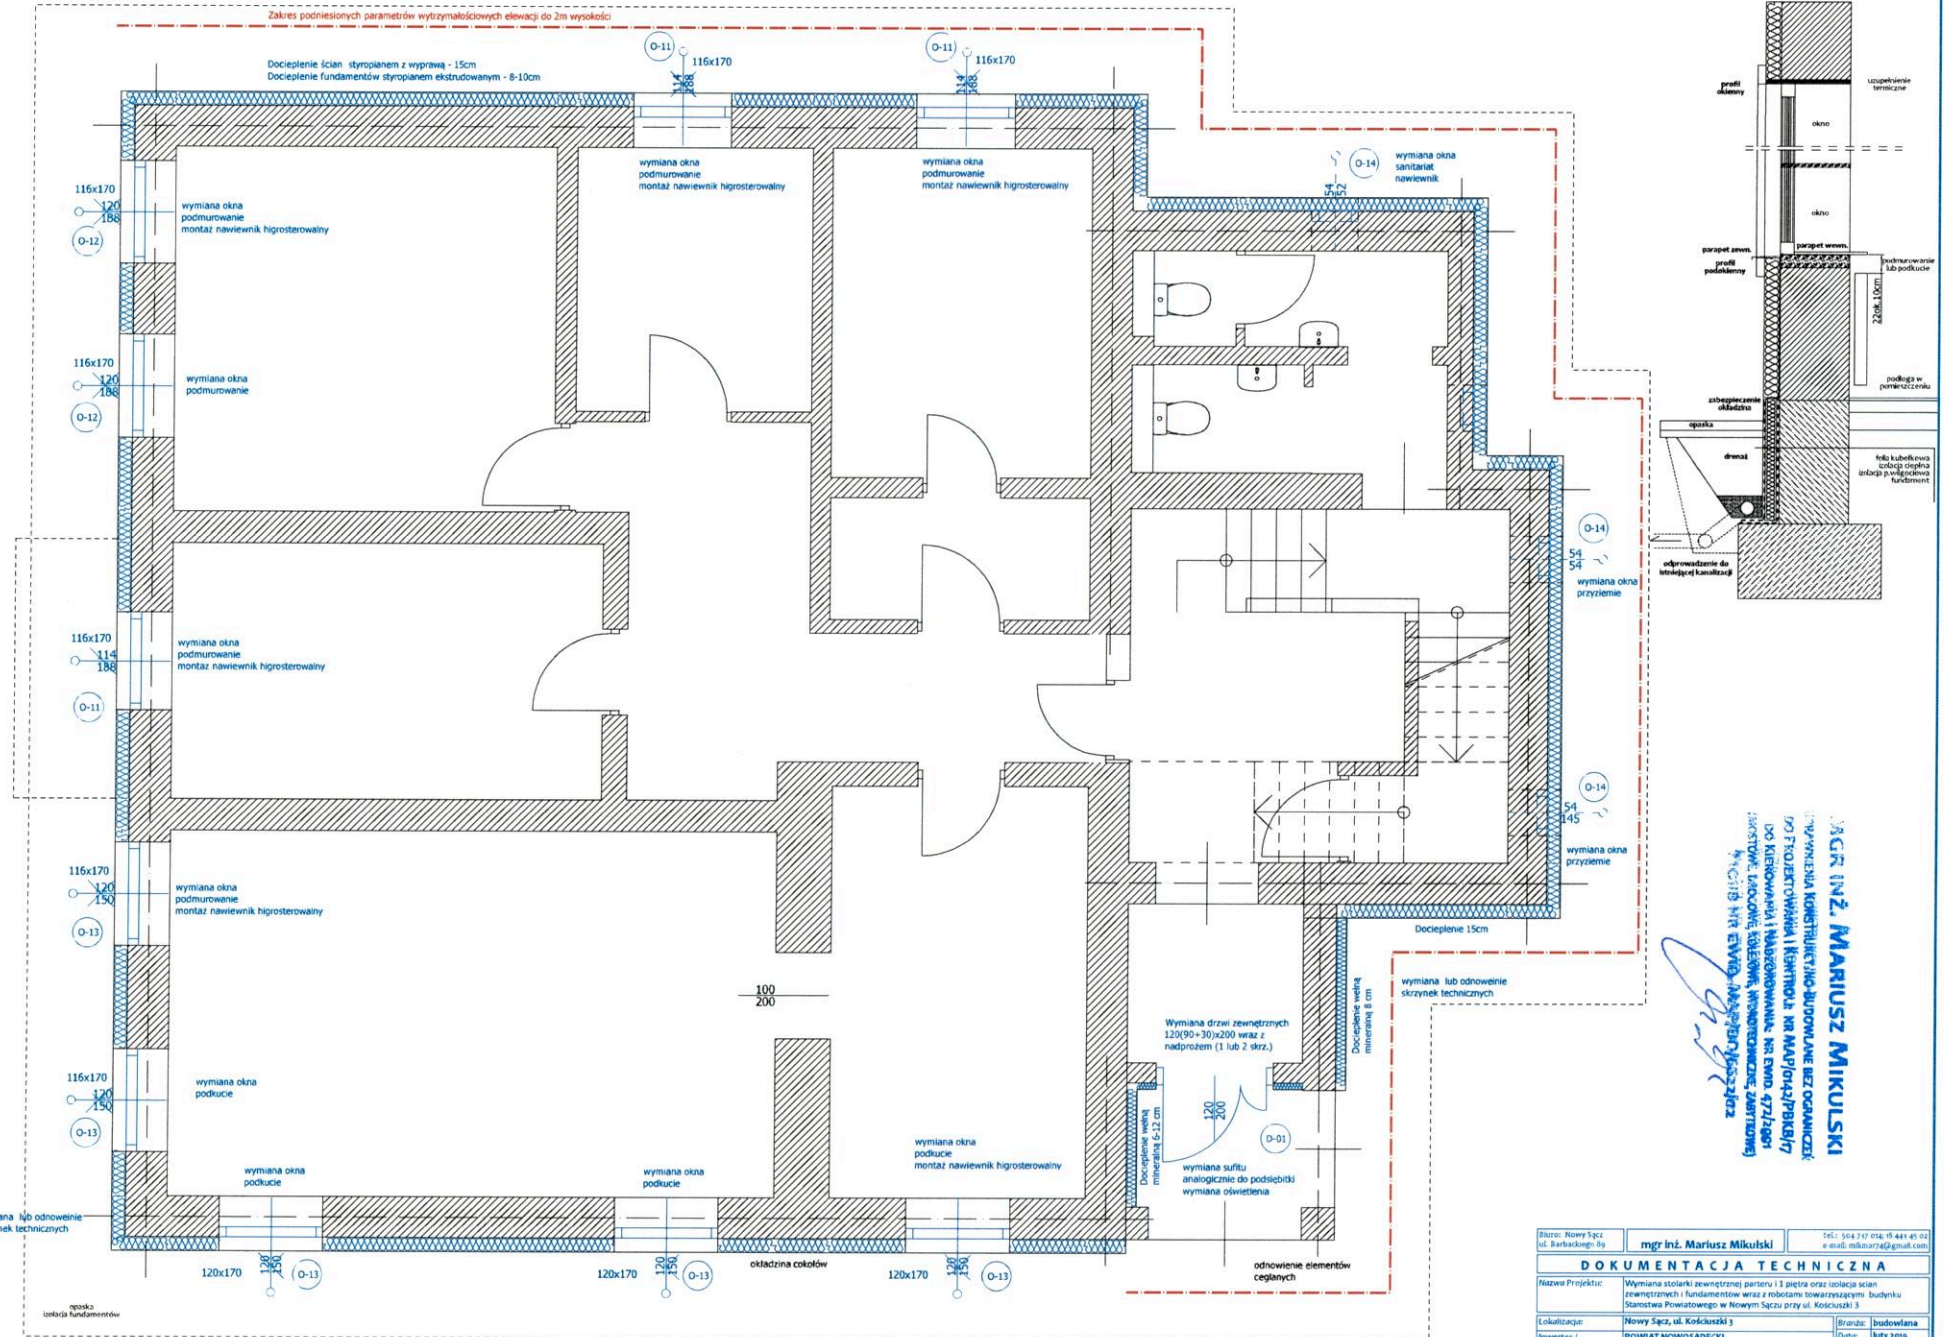

INGR INŻ. MARIUSZ MIKULSKI
 17077 WYKONANIE KONSULTINGU I/O, BUDOWLANIE BEZ OPŁACENIA
 DLA PROJEKTOWANIA I WYKONANIA PRAC NA MAJ/10427/BK/17
 DO KIEROWNICTWA I NADZOROWANIA, NR EWID. 4712/001
 SĄDOWY, LUDOWIE, RAJOWA, WYDZIELNIECZNE, ZAWARTOŚĆ
 4/2018 HR EWID. 444/2018/1532/17

Branża: Nowy Sącz, ul. Barbackiego 3		mgr inż. Mariusz Mikulski		Tel.: 142 717 014, 14 441 45 04 e-mail: mikulski7@gmail.com	
DOKUMENTACJA TECHNICZNA					
Nazwa Projektu: Wymiana stolarki zewnętrznej parteru i 1 piętra oraz izolacja ścian zewnętrznych i fundamentów wraz z robotami towarzyszącymi. Budynek Starostwa Powiatowego w Nowym Sączu przy ul. Kościuski 3					
Lokalizacja:	Nowy Sącz, ul. Kościuski 3	Branża:	budowlana	Data:	listy 2019
Investor / Zamawiający:	POWIAT NOWOSĄDECKI Nowy Sącz, ul. Jagiellońska 33	Skala:	1:500	Wzrost:	1:50
Nazwa rysunku:	PLAT PARTERU	Nr rys.:	B-01 A		
Dzielnice:					
mgr inż. MARIUSZ MIKULSKI					