


RZUT ŁAW FUNDAMENTOWYCH




1:100

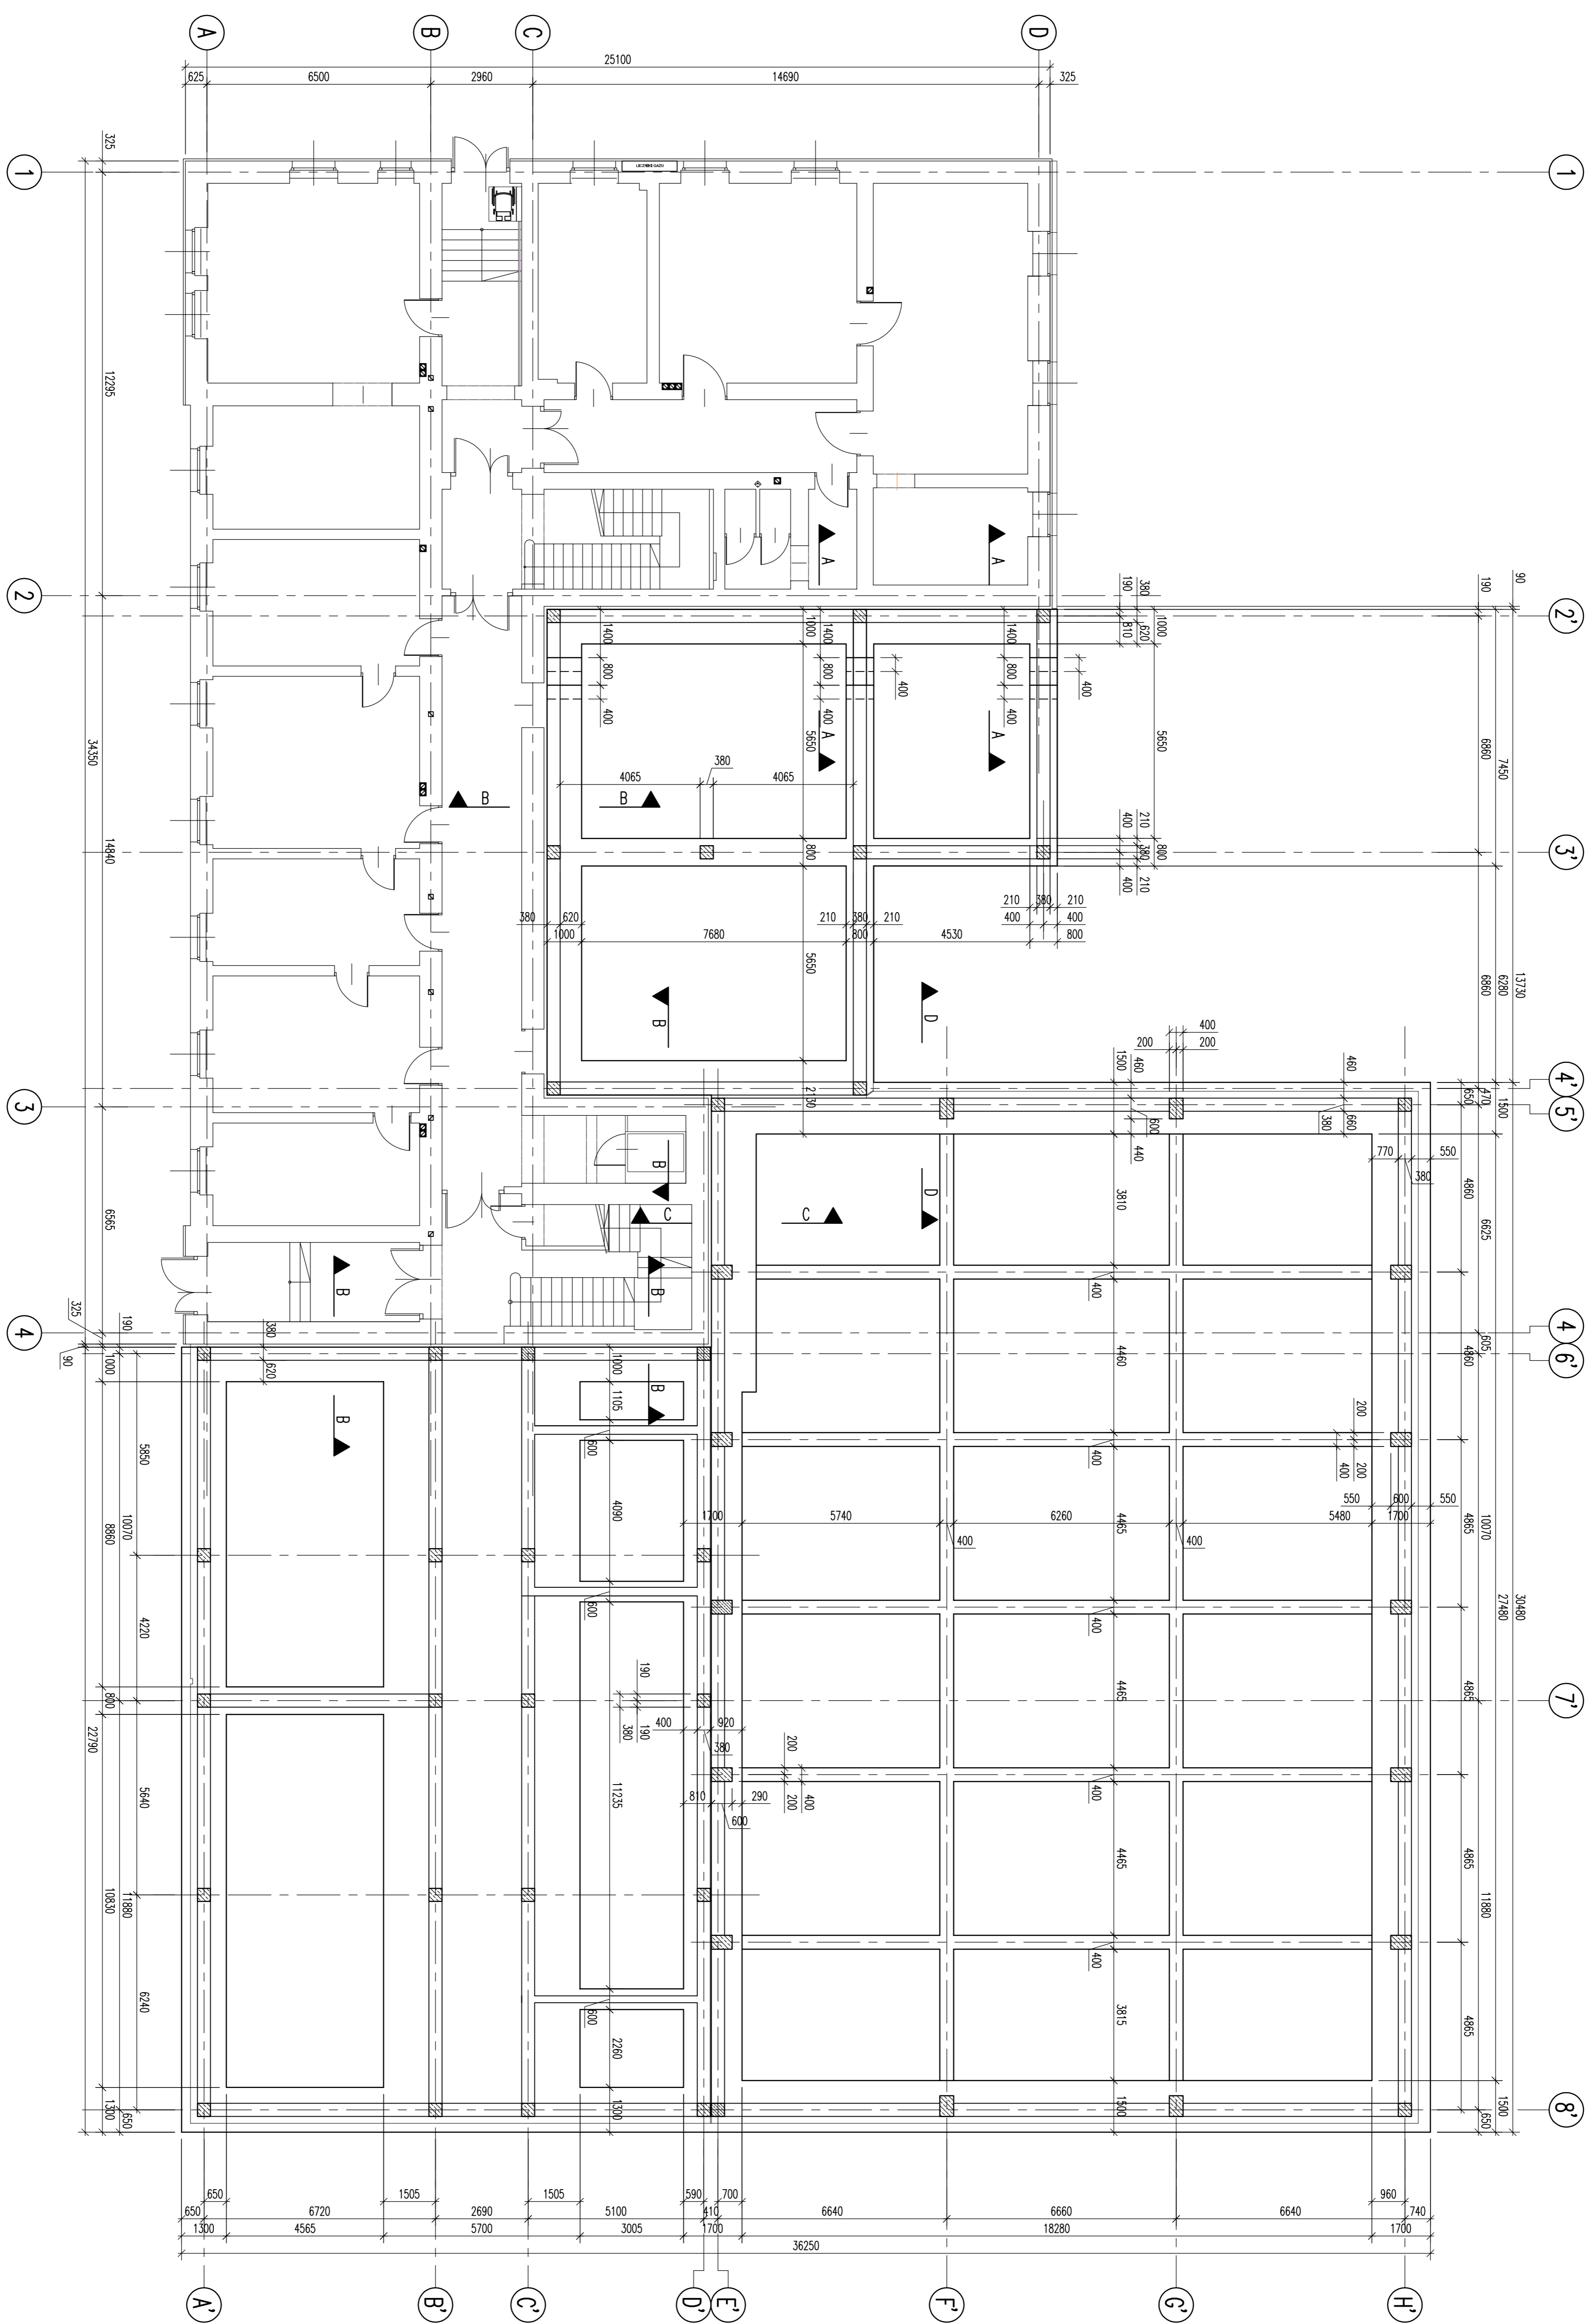


UWAGI:

1. Kształt i wymiary porównać z projektem architektonicznym.
2. Wymiary podano w mm.
3. Rozpoznać łącznie z rysunkami nr KB-02.


Nazwa projektu: RZUT ŁAW FUNDAMENTOWYCH		Data: 05.2015	

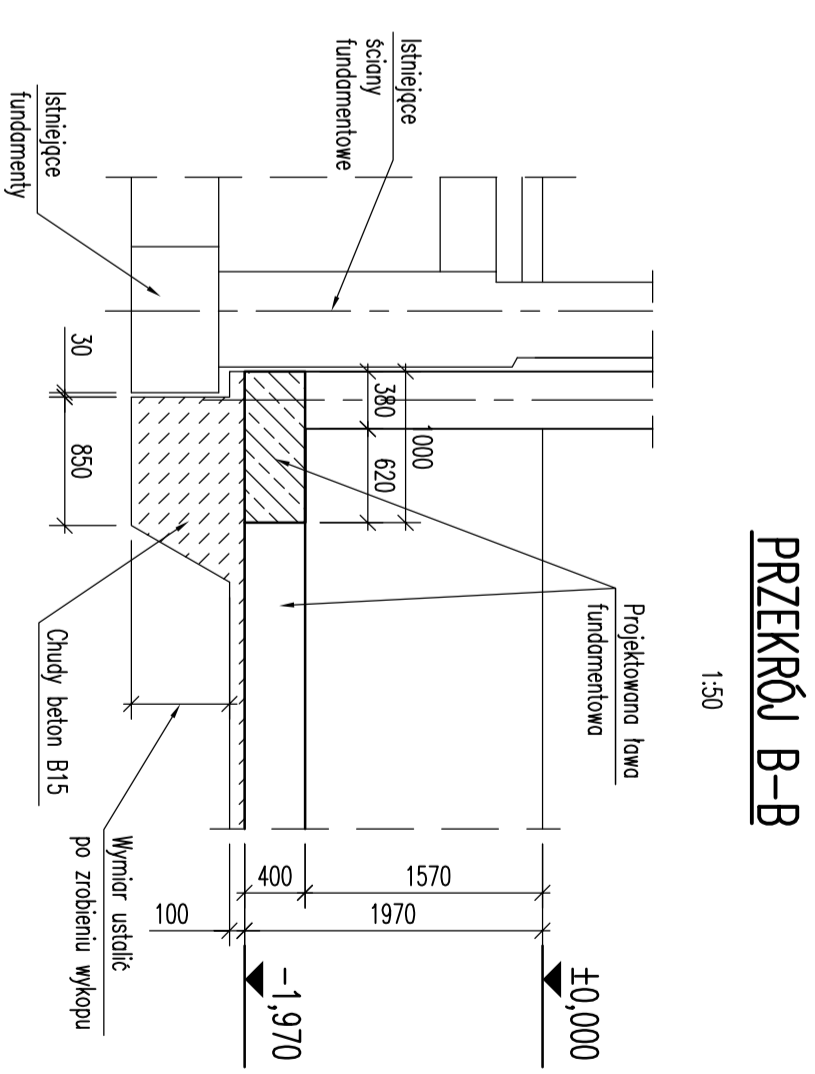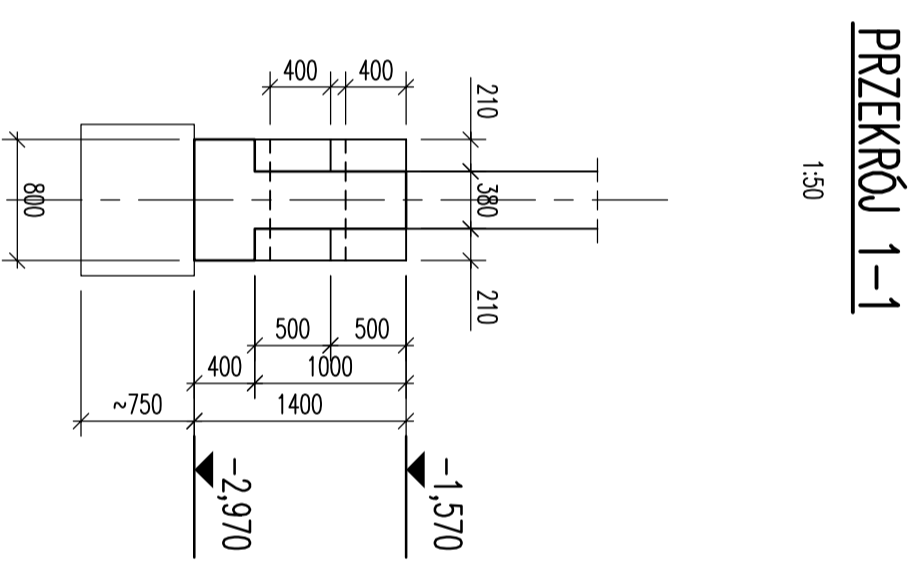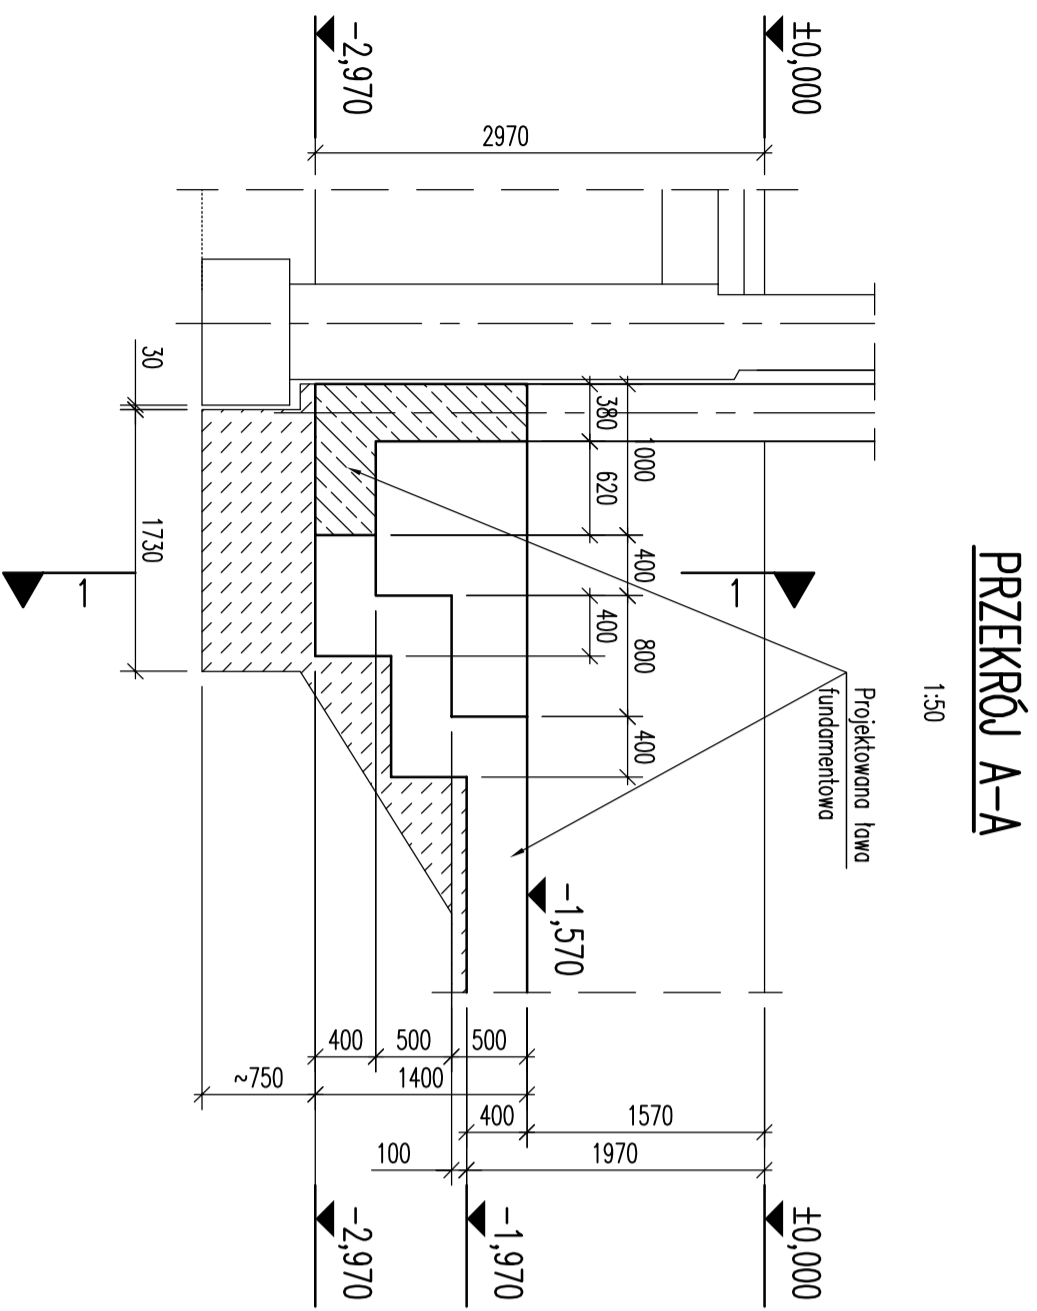

PRZEKRÓJ C-C
1:50

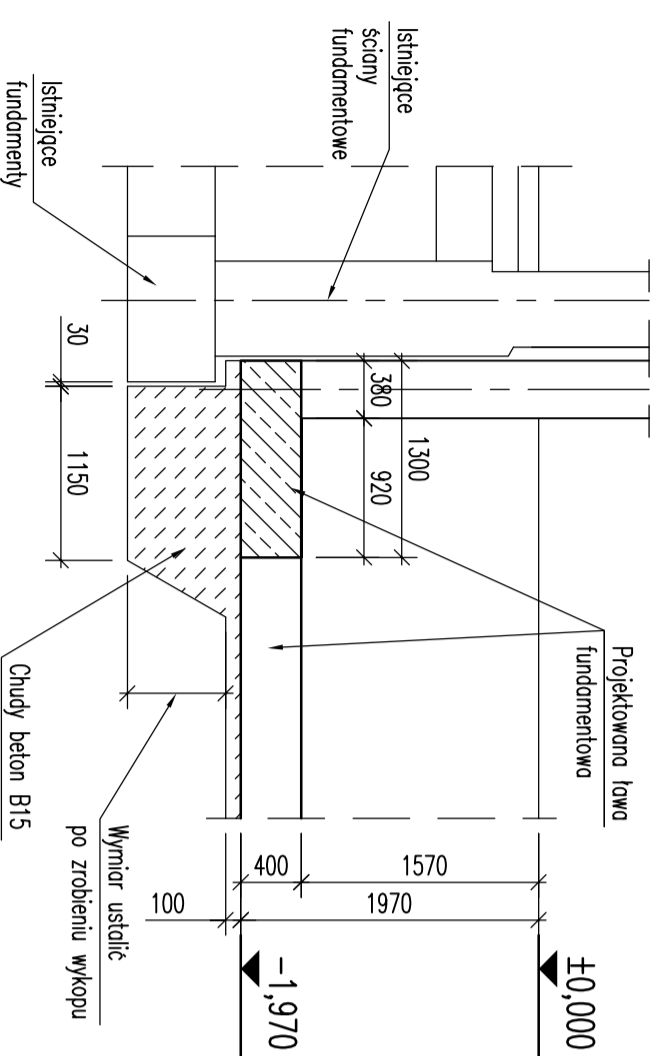

PRZEKRÓJ D-D
1:50

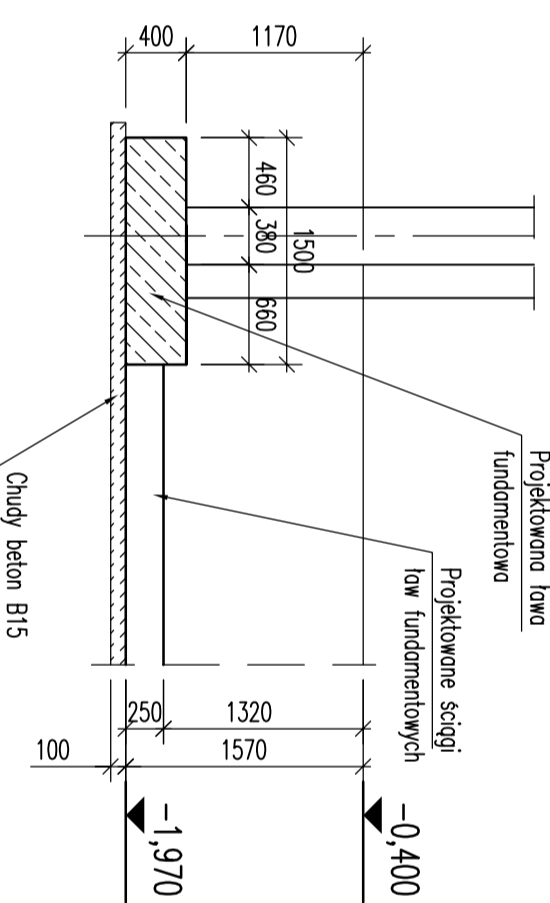


- UWAGI:**
1. Kształt i wymiary porównać z projektem architektonicznym.
 2. Wymiary podano w mm.
 3. Rozpdytywać łącznie z rysunkami nr KB-01.

Inwestor: POWIAT NOWOSADECKI UL. JAGIELLOŃSKA 93 52-300 NOWY ŚWIĘZ		Jednostka projektowa: PROFIL STUDIO ARCHYTEKTONICZNE REALIZACJA INWESTYCJI		44-100 05-006 05.2015	
Rodzaj projektu: PROJEKT FUNDAMENTÓW		Projektant: mgr inż. HENRIK BOHECZKA KONSTRUKCYJNA UL. PR. BUDA, 6292		Data:	
Zakres projektu: PRZEKROJE I WYMIARY FUNDAMENTÓW I ŁAW FUNDAMENTOWYCH		Specjalność: Konstrukcja		Podpis:	
Nazwa rysunku: ŁAWY FUNDAMENTOWE - PRZEKROJE		Standard: PB		Rok:	
		nr rys. KB-02		Skala: 1:50	
				Rok: 0	

RZUT WIEŻBY (DACHU)










1:100

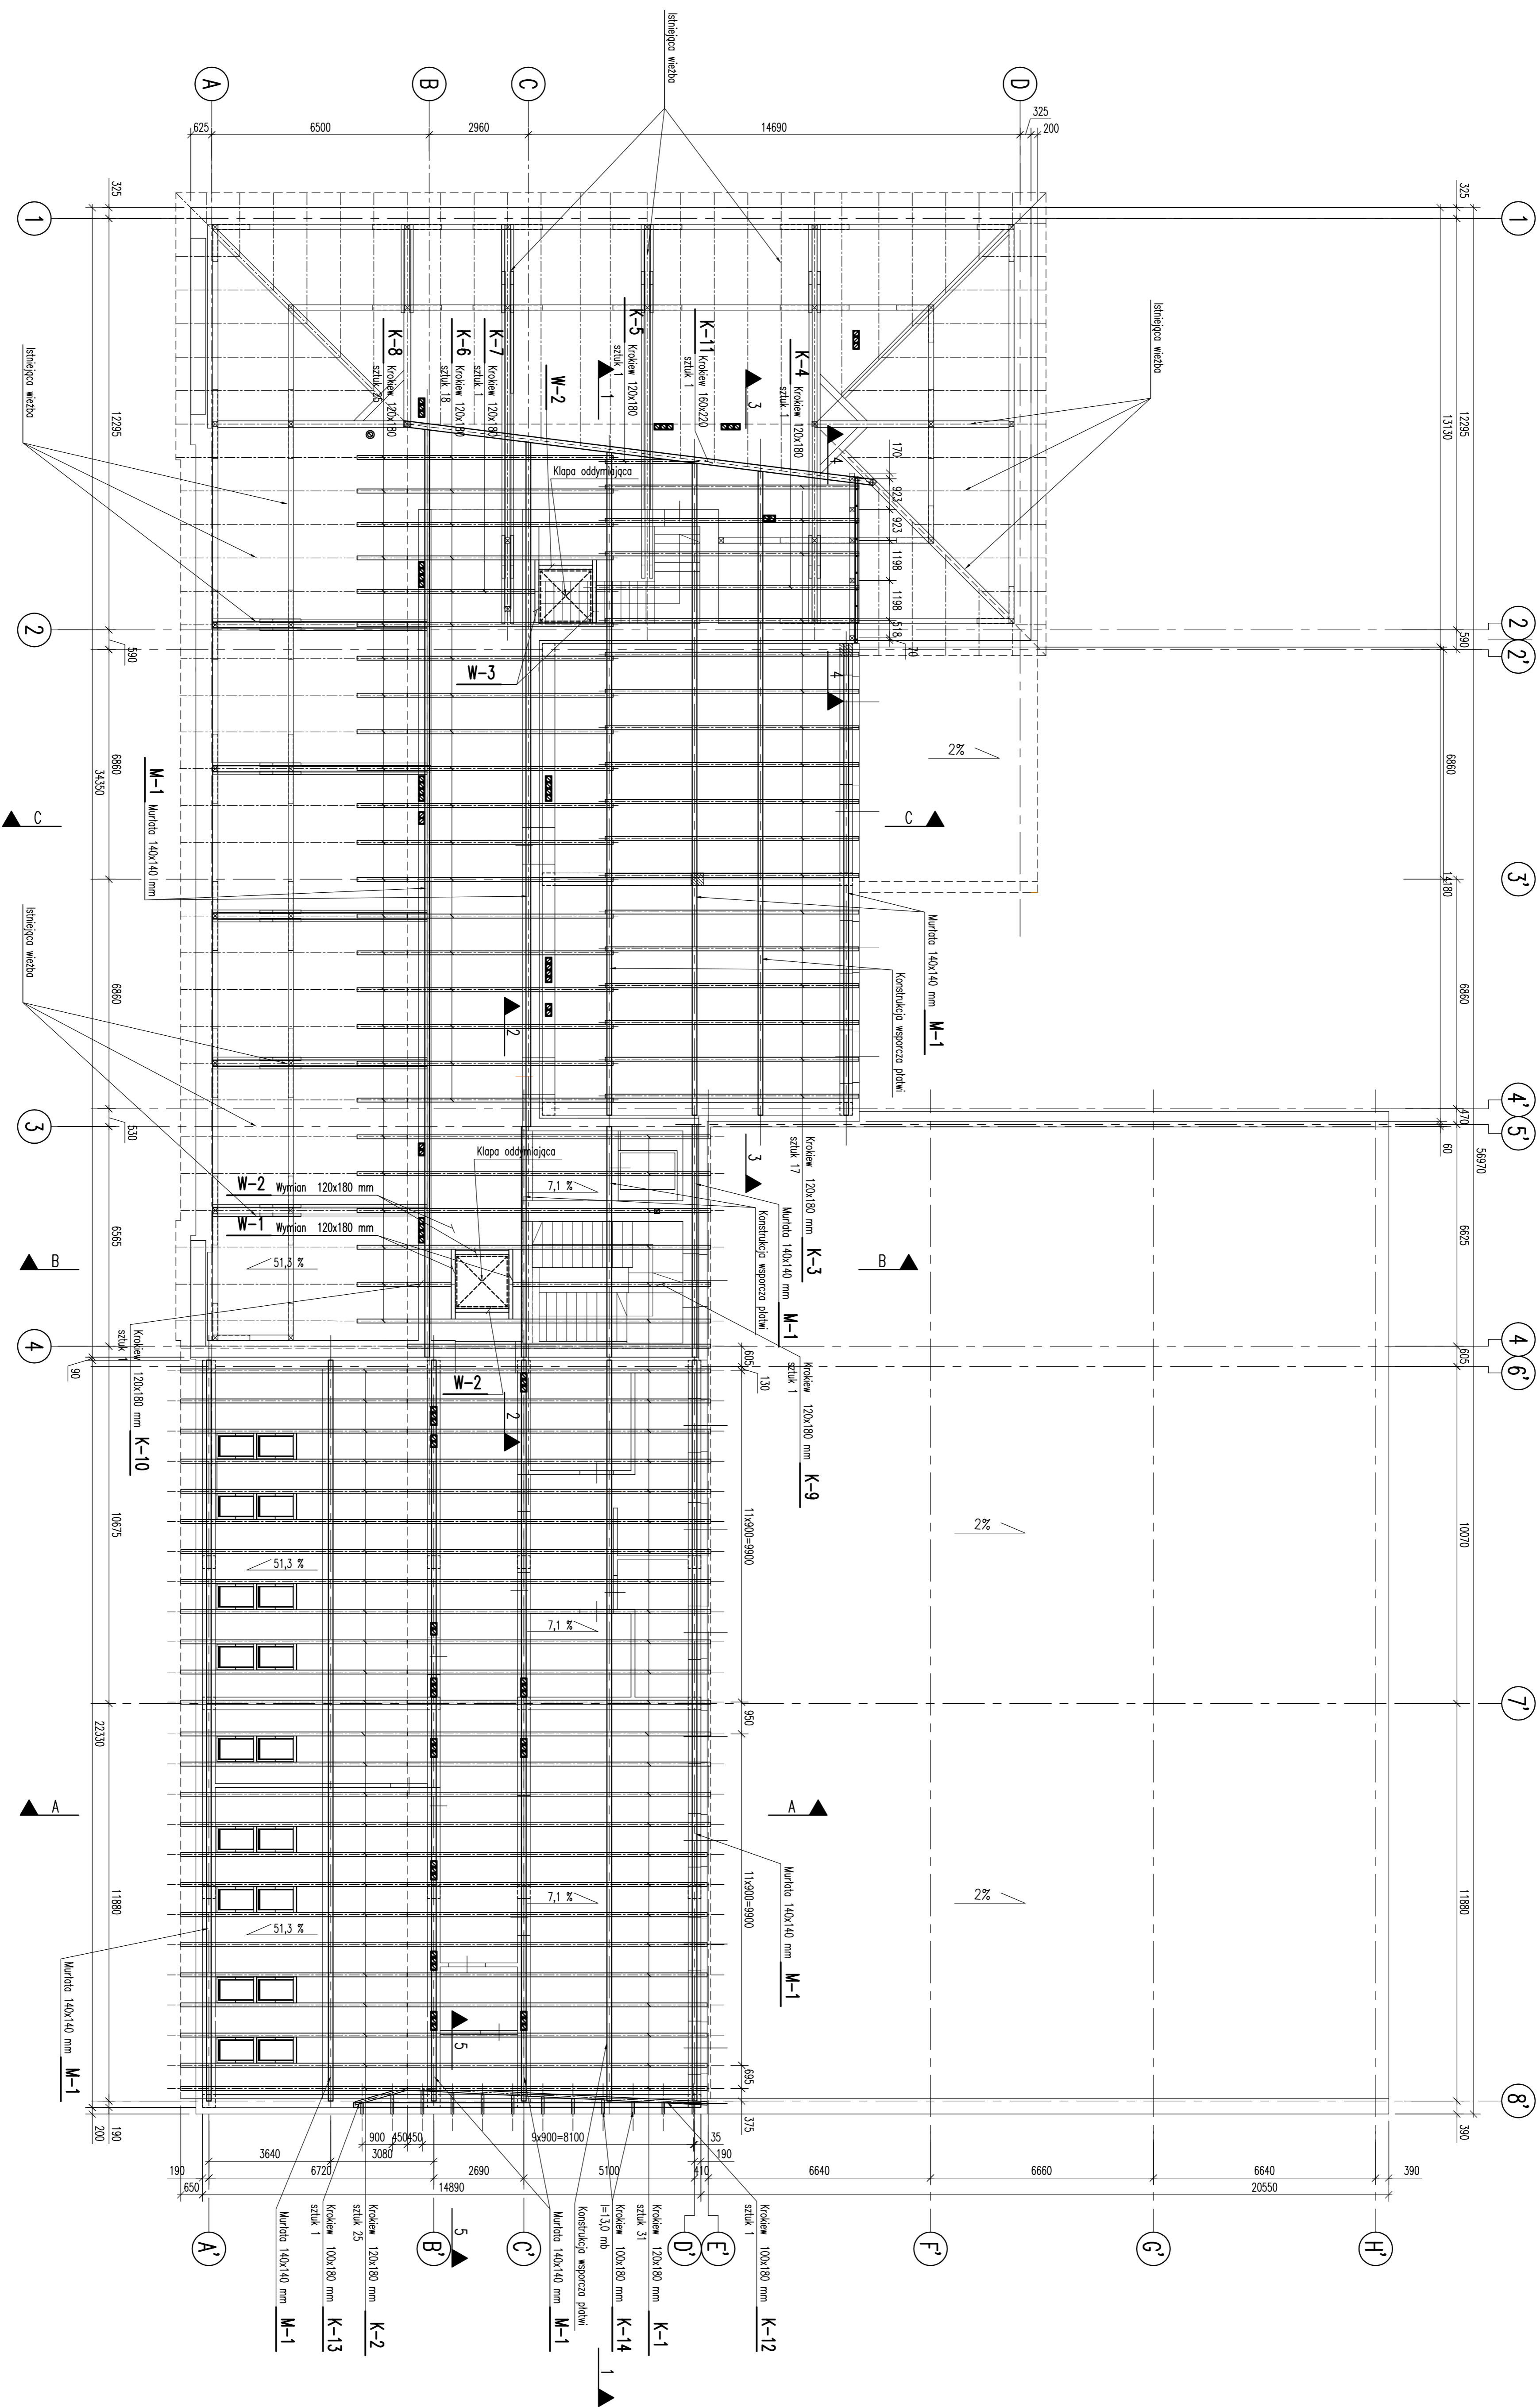

UWAGI:

1. Kształt i wymiary porównać z projektem architektonicznym.
2. Wymiary podane w mm.
3. Rozpoznać łącznie z rysunkami nr KB-04.


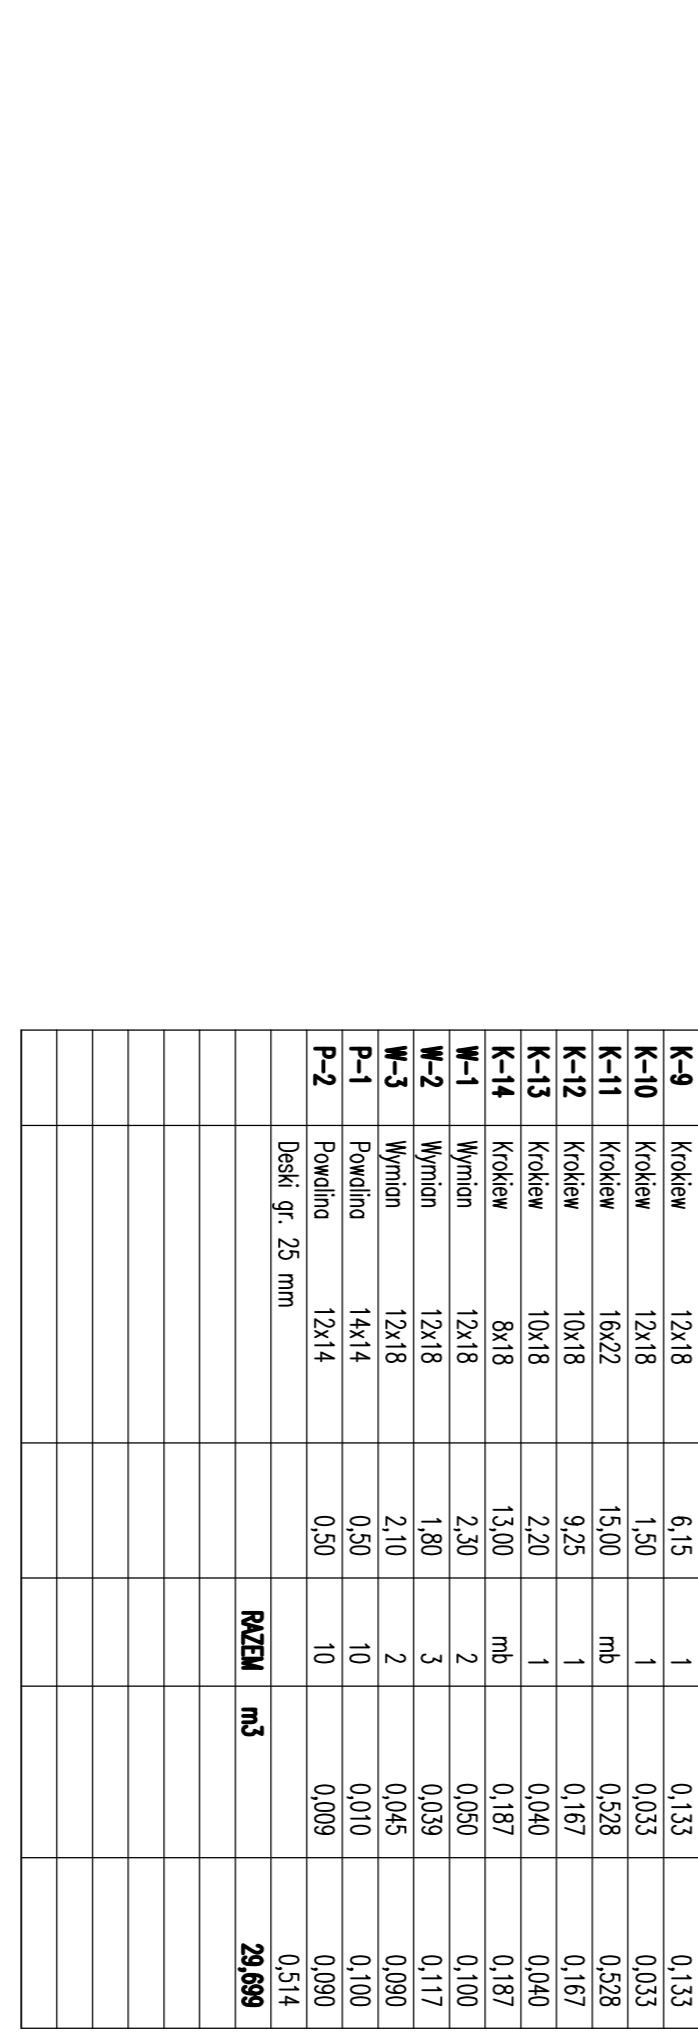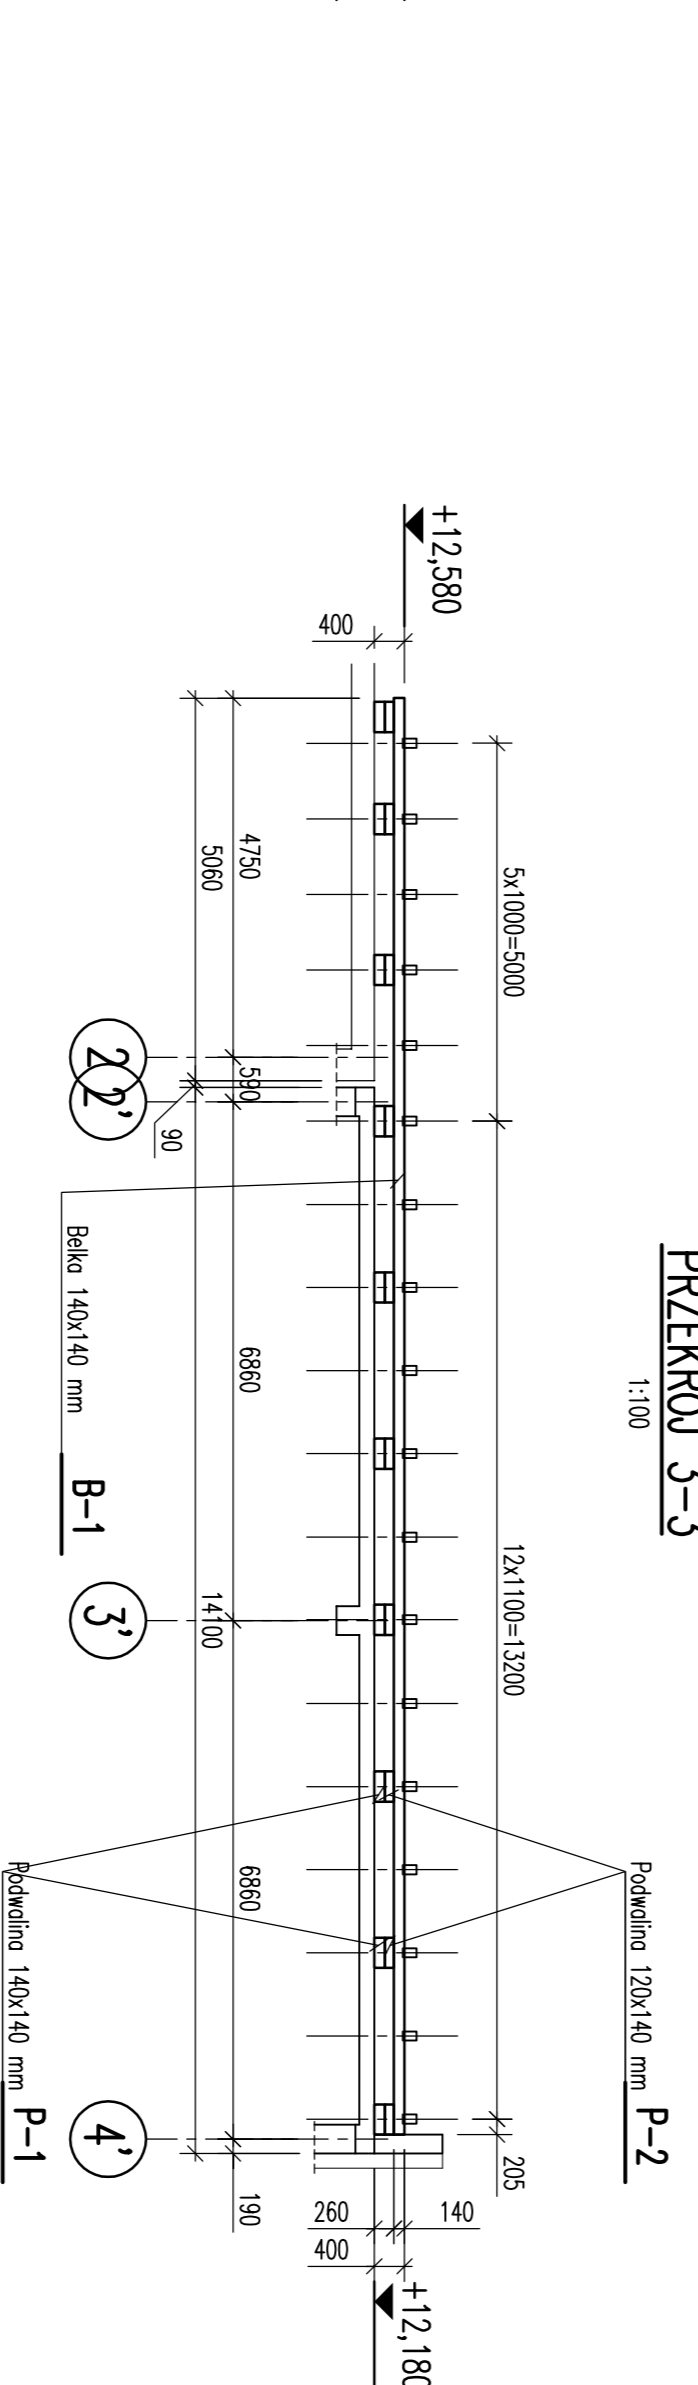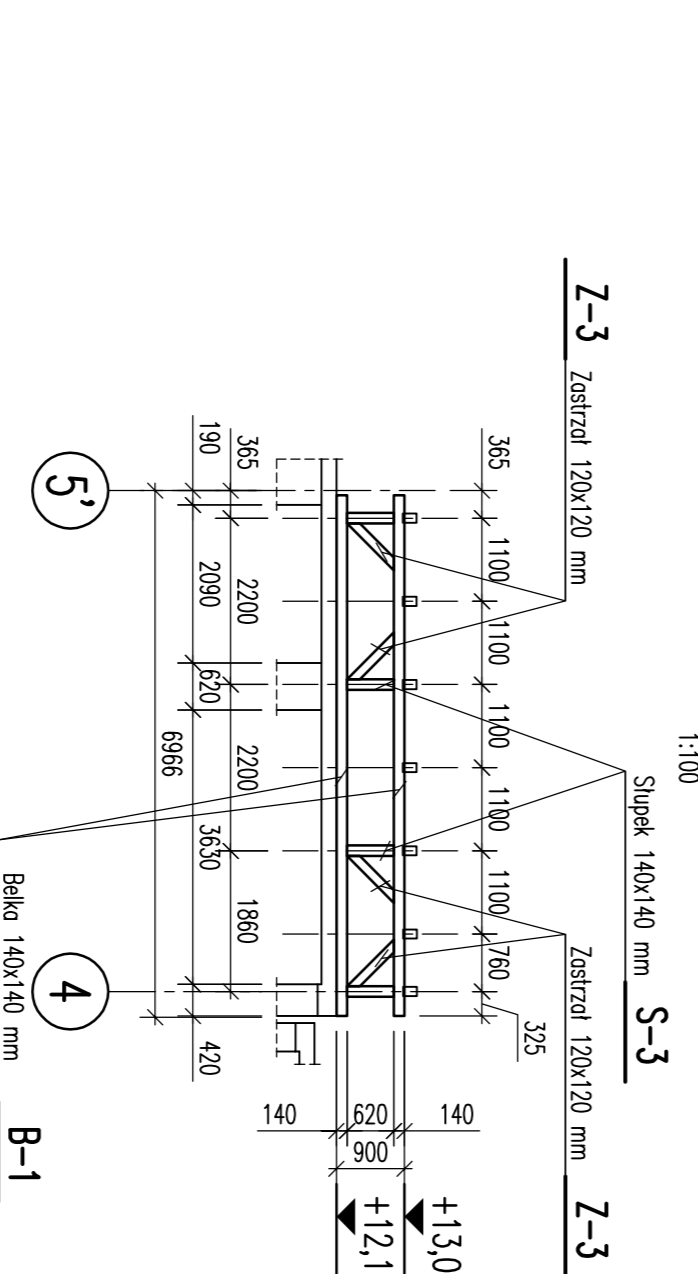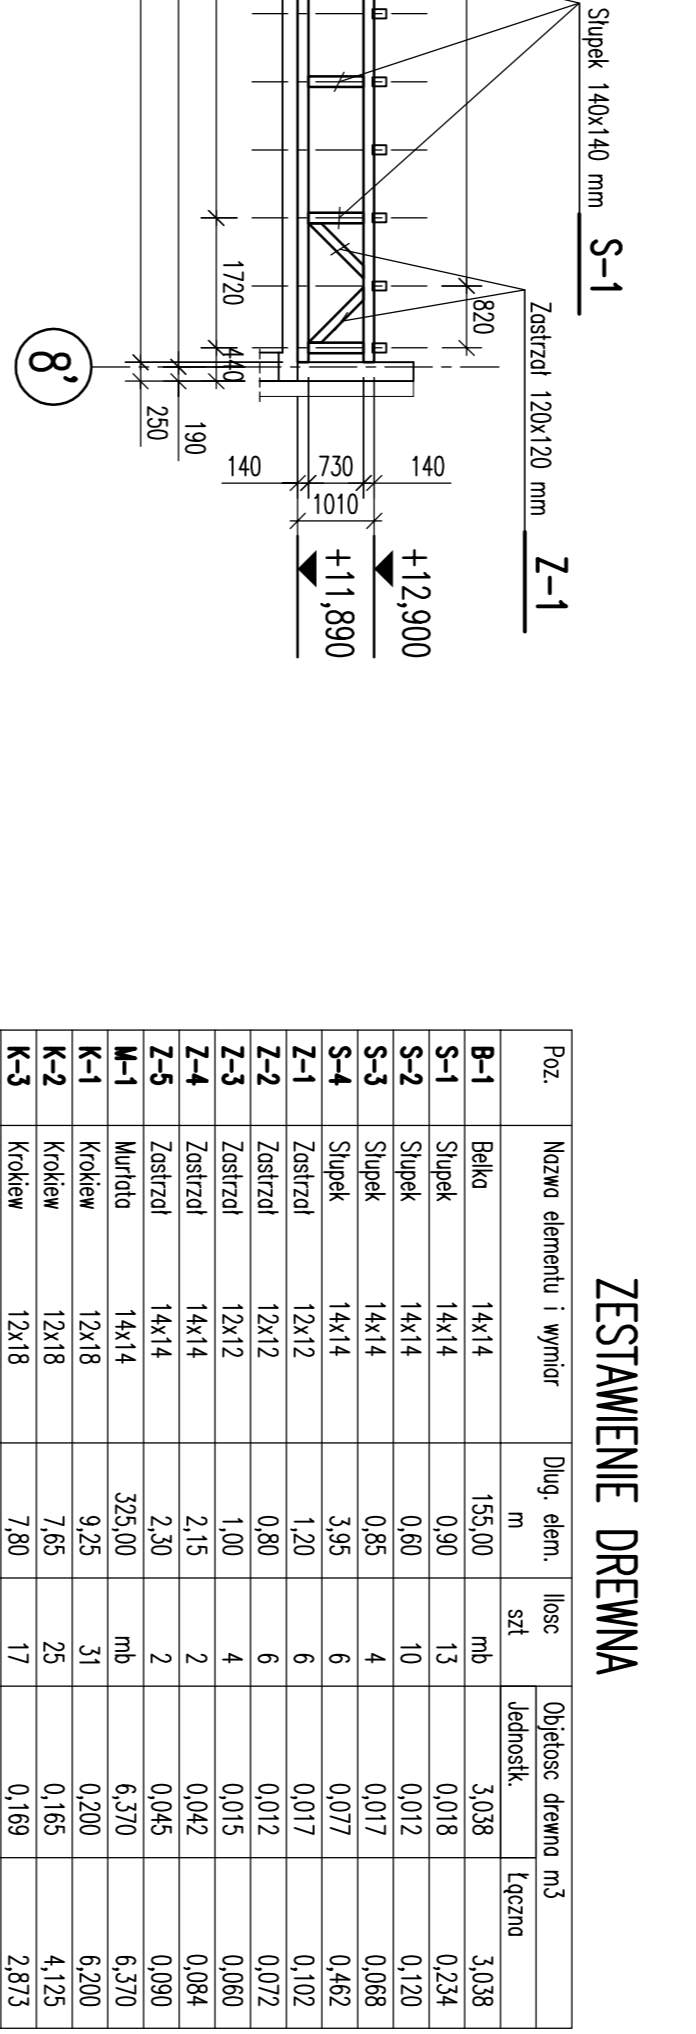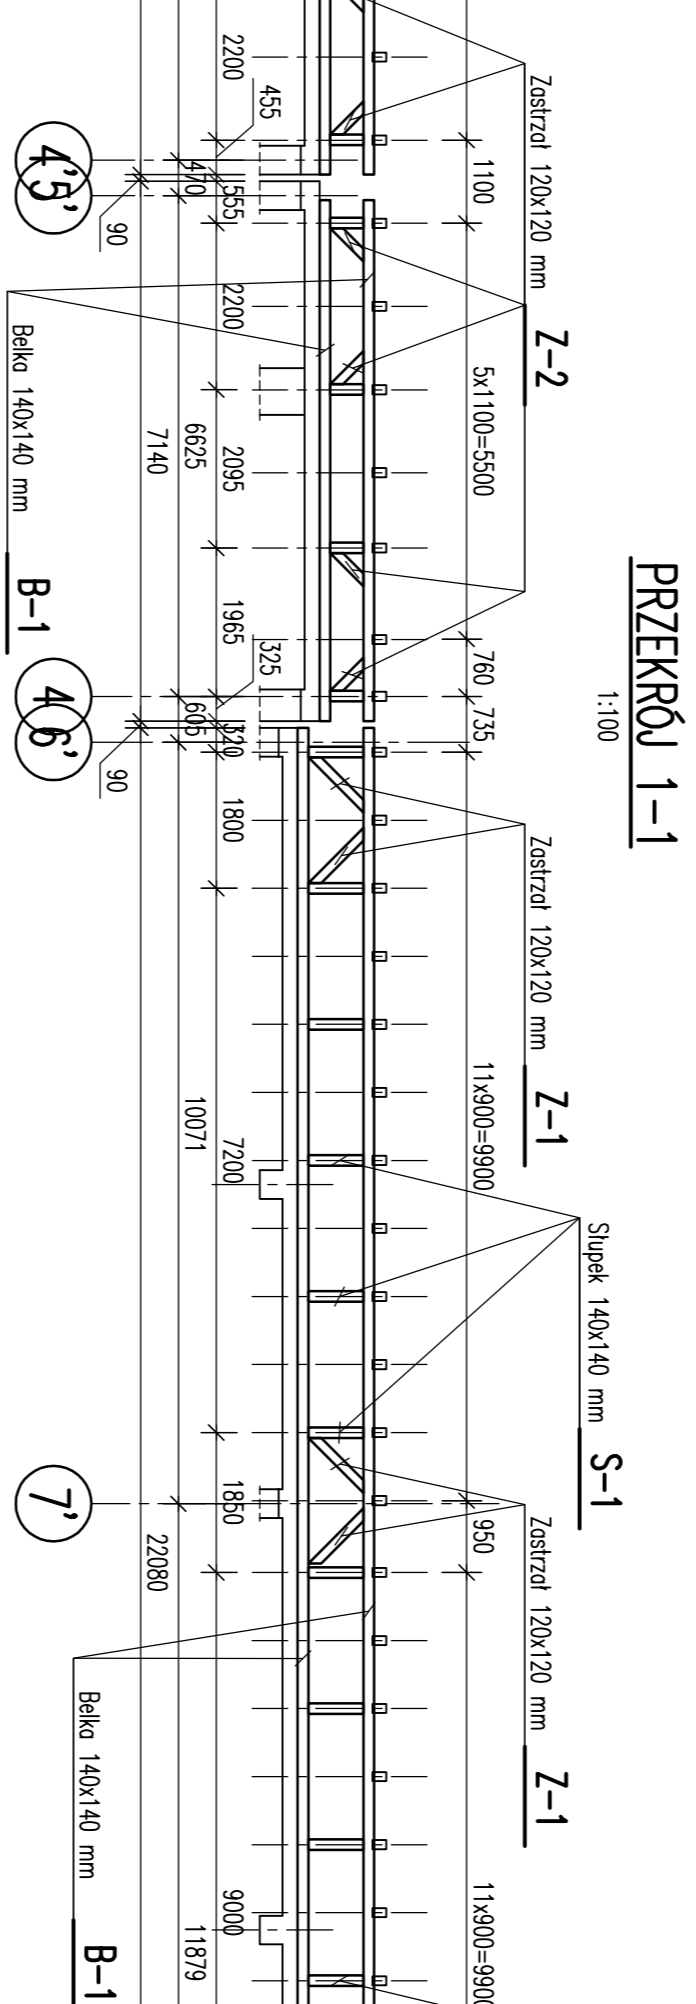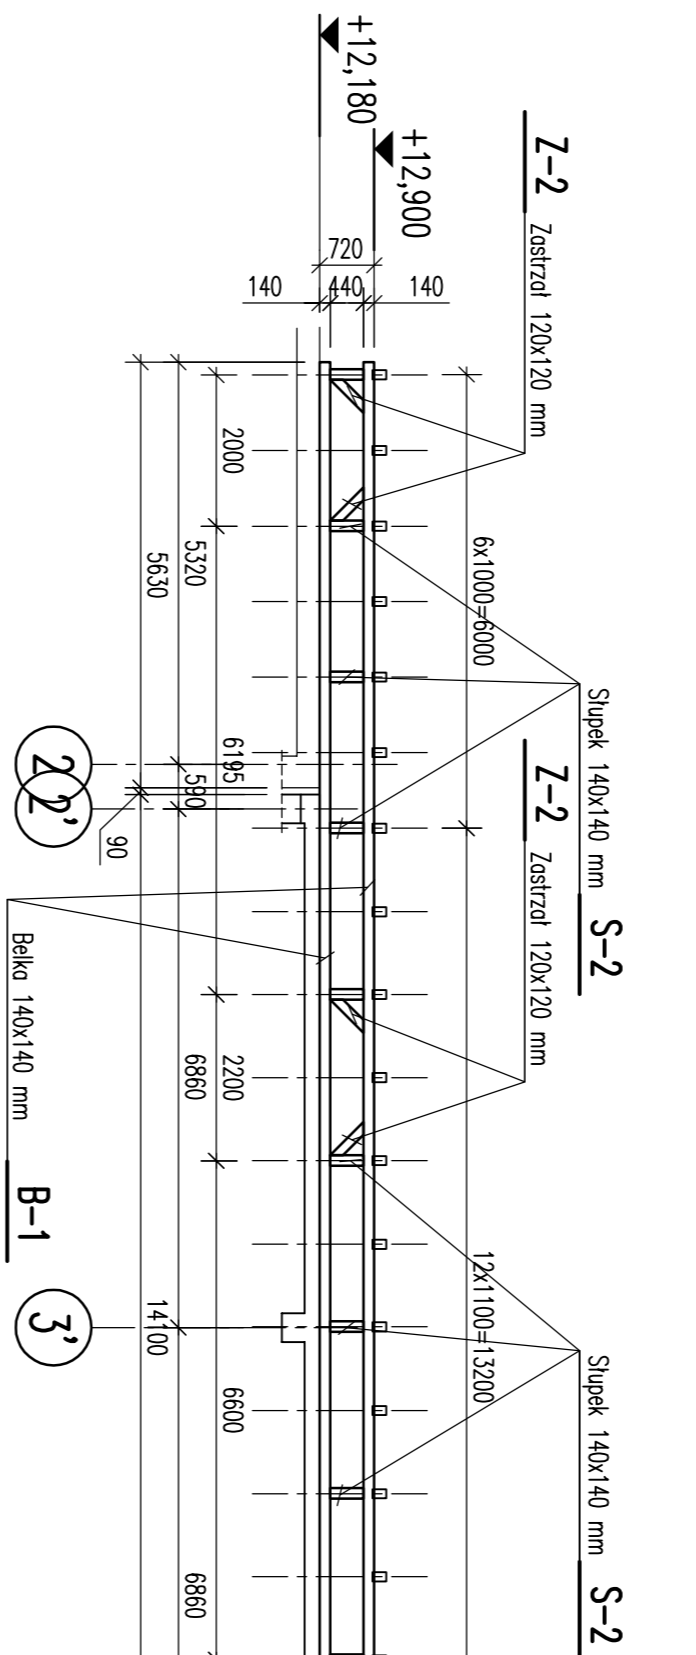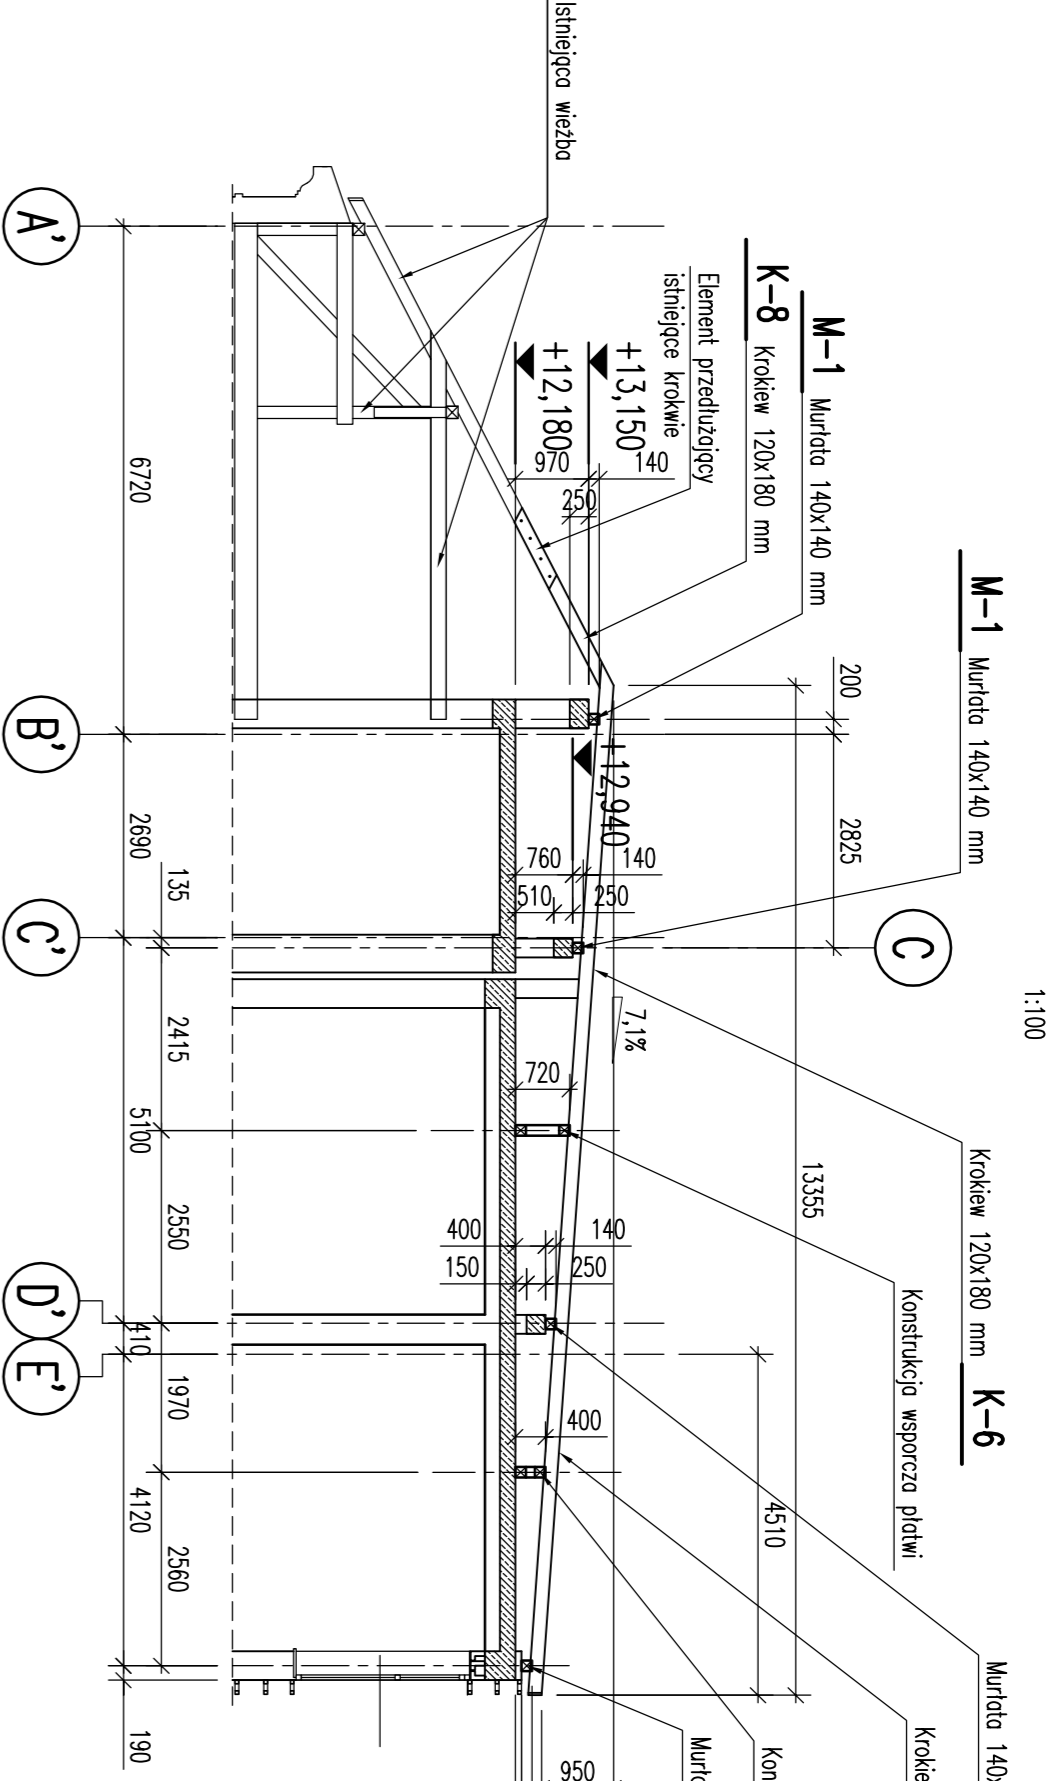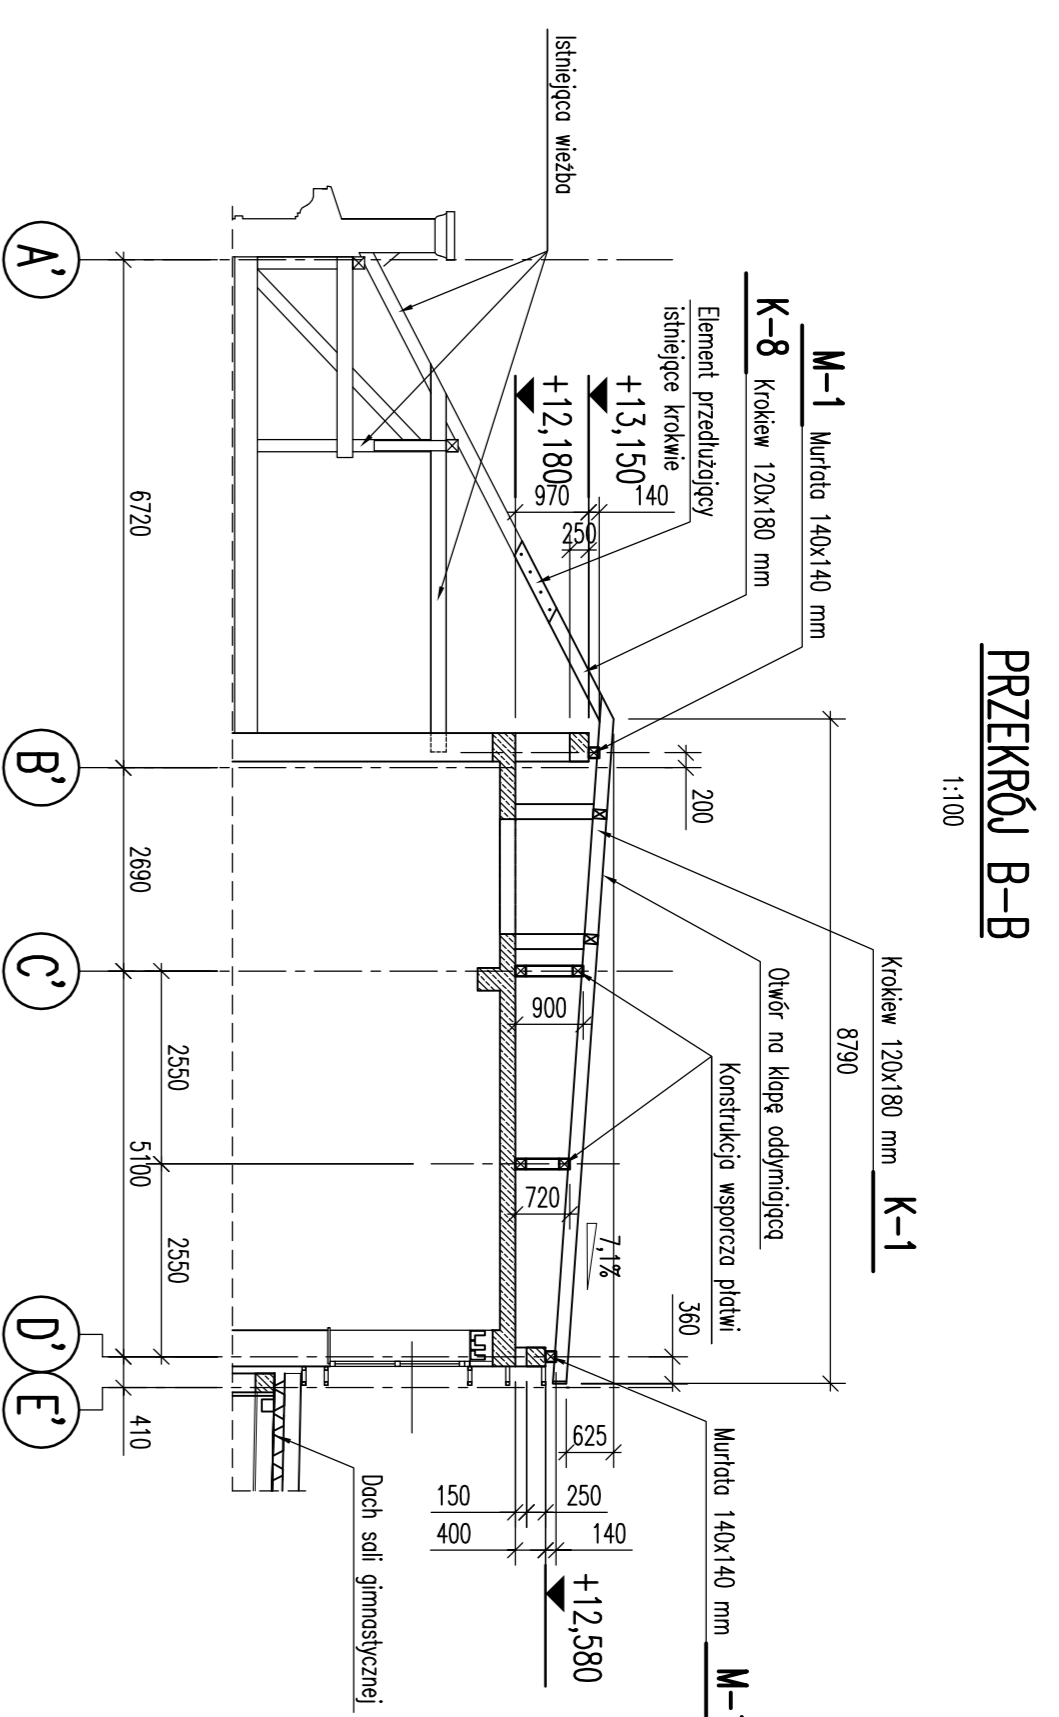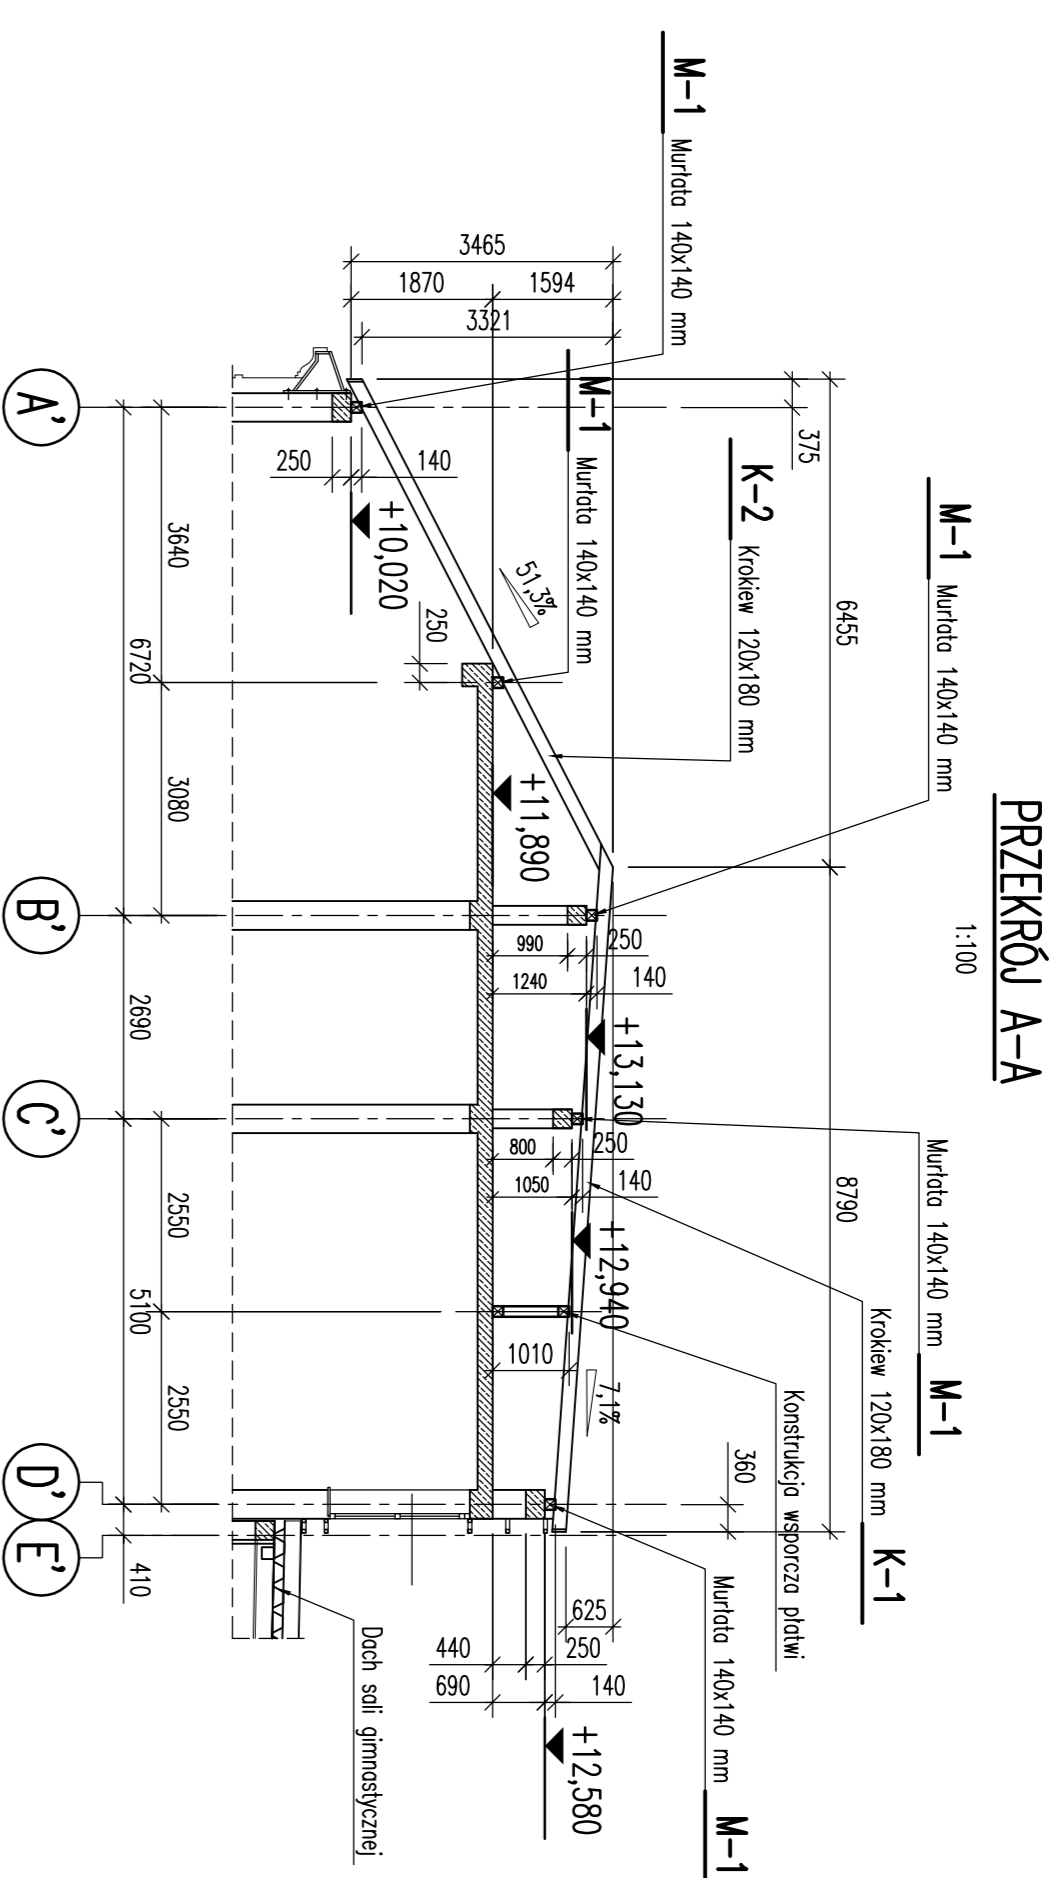

ZESTAWIENIE DREWNA

Pos.	Nazwa elementu i wymiar	Długość elem.	Ilość	Objętość drewna m ³
		m	szt.	metrowek
P-2	Deski gr. 25 mm	124x14	10	0,099
RAZEM				29,699

- UWAGI:**
1. Kształt i wymiary porównać z projektem architektonicznym.
 2. Wymiary podano w mm.
 3. Rozprzątać łącznie z rysunkiem nr KB-03.

WIEŻBA - PRZEKROJE

WYKONAWCA	PROJEKTANT	DATA
PB	KB-04	06.2015
1:100	1:100	0