Starosta Nowosądecki

GEO.6621.9502.2022

Województwo: małopolskie
Powiat: nowosądecki
Jednostka ewidencyjna: 121012_2, Nawojowa
Obręb: 0004, Nawojowa

WYRYS Z MAPY EWIDENCYJNEJ
SKALA 1:2000

Dz. 1299/4, 1299/5, 1299/6, 1229/7, 1299/8, 1299/9, 1299/10, 1299/11, 1299/12, 1299/13, 1299/14, 1299/15, 1299/16, 1299/17

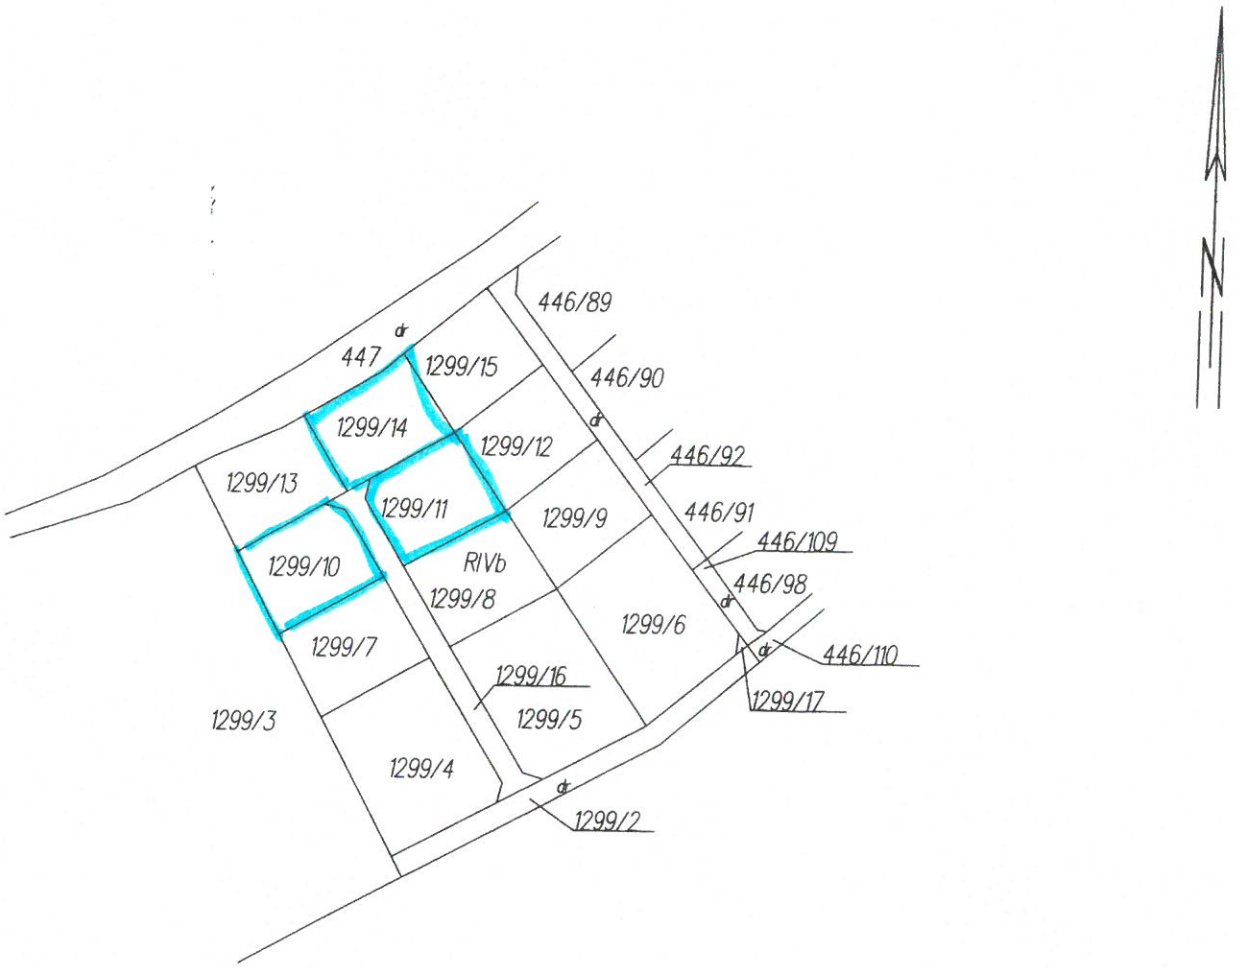

Nowy Sącz dn. 22.07.2022

Z up. STAROSTY

mgr inż. Małgorzata Maciaś
REFERENT

2022 -07- 22

Dokument niniejszy jest wyrysem z mapy ewidencyjnej i jest przeznaczony do dokonania wpisu w księdze wieczystej.